


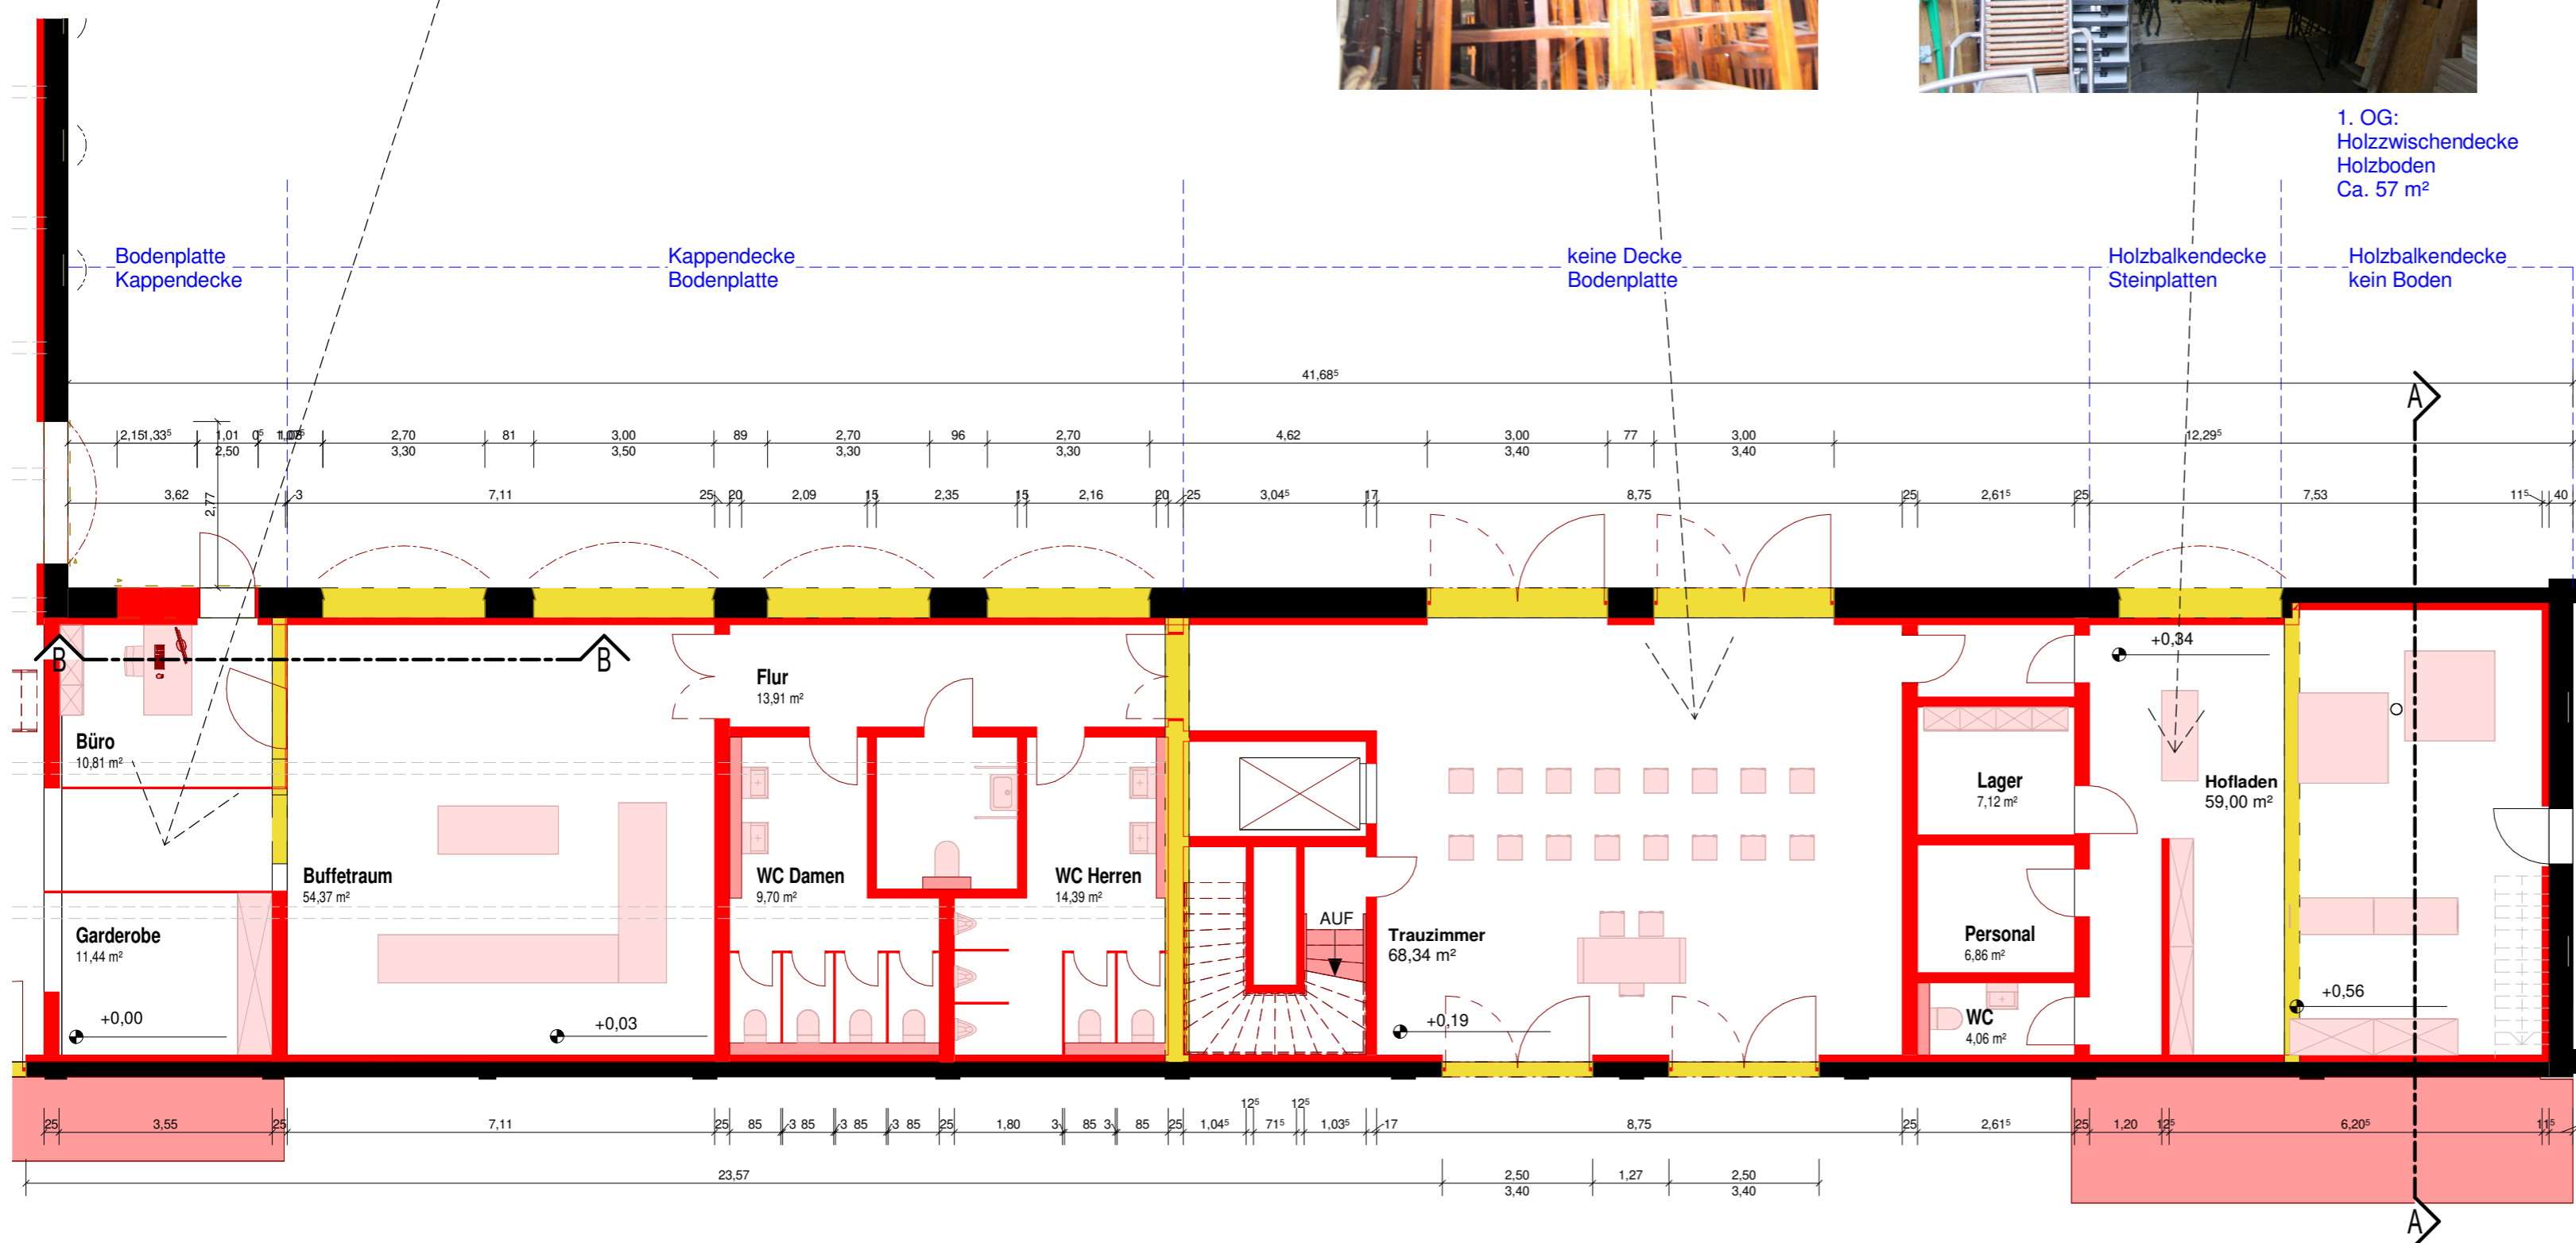


1. OG:
Holzzwischendecke
Holzboden
Ca. 57 m²



Index	Datum	Änderung

Bauherr **Gut Ringelsbruch Grundstückverwaltungs GmbH & Co.KG**
vertr. d. Hrn. Kai Huttrop-Hage

Projektname **20-004 Gut Ringelsbruch**
Renovierung und Nutzungsänderung
Ringelsbruch 1,3-6,8+9; 33106 Paderborn

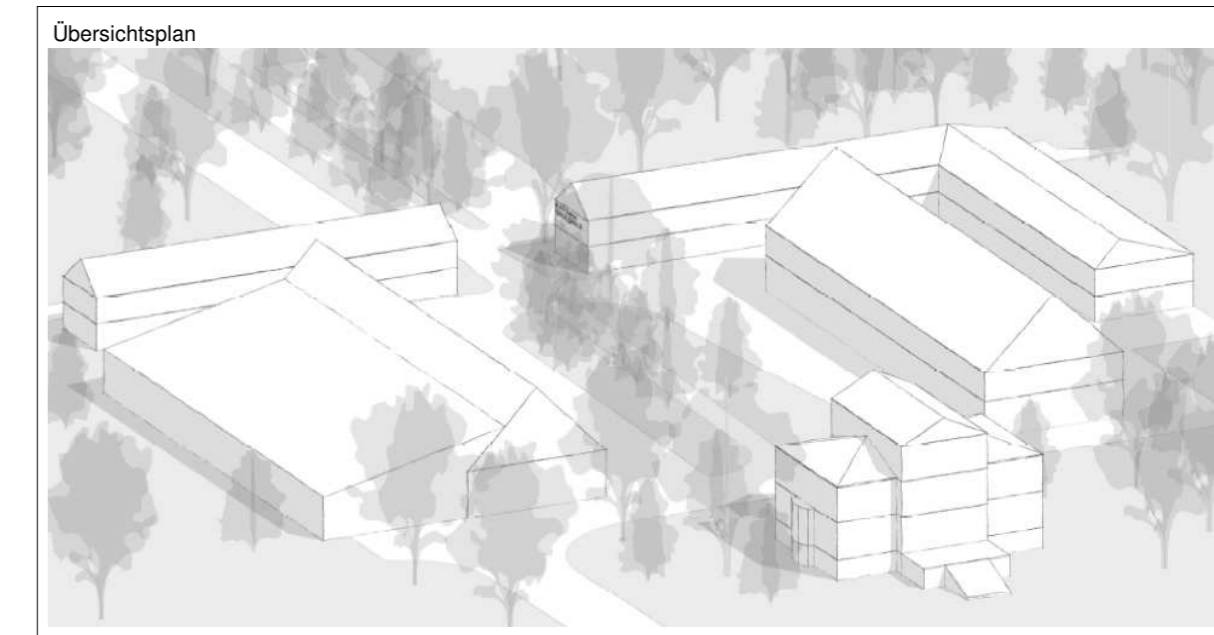

Phase

Planname **Grundriss EG Ausschnitt 2**

Architekt **HA HOMANN ARCHITECTS**
Homann Architects (Homann GmbH)
Keffelker Straße 26, 59929 Brilon
Tel. 02961 74469 - 100
office@homann-architects.com

Tragwerksplanung Friedhelm Kannengießler Dipl.-Ing. BDB
Unter der Tonne 13a, 59929 Brilon
Tel. 02961 2864
info@friedhelm-kannengiesler.de

Fachplaner Wärmeschutz Volker Huckemann
Hauptstraße 57, 33154 Salzkotten
Tel. 05258 9374255
buero@v-huckemann.de

Projekt - Bauteil - Planungsphase - Planersteller - Planart - Ebene, Raum - Plannummer - Index
GR - - - EP - AR - GR - 00 - 003 -

Proj. - Nr. 20-004 Datum 07.06.2022 11:43:31 Gez. Arch. SA | SAN Maßstab 1 : 100 Größe

Bestätigung Architekt / Fachplaner
Unterschrift Architekt

Bestätigung Bauherr
Unterschrift Bauherr