


LEGENDE:
 Alle Höhenangaben beziehen sich auf OKFFB.
 Die Maße des Bestandsgebäudes basieren auf Bestandsplänen und sind vor Ort auf Übereinstimmung mit dem Gebäude zu überprüfen.
 Alle Maße sind vom Unternehmer genau zu prüfen und zu vergleichen. Unstimmigkeiten sind der Bauleitung unverzüglich zu melden.
 Dieser Plan gilt nur in Verbindung mit den Plänen des Statikers, der Fachingenieure und Fachfirmen.
 Sämtliche Wände sind bis UK-Rohdecke bzw. Unterzug hochzuführen, sofern nicht anderweitig angegeben.
 Sämtliche Durchbrüche in den Wänden und Decken sind nach der Installation gemäß den gültigen Brandschutzvorschriften zu schließen.

- Verkehrsfläche
- Bürofläche
- Sonderfläche
- Konferenzfläche
- Sanitär
- Open Space
- Think Box
- Bestand
- Abbruch
- Neu

Index	Datum	Änderung
-	04.09.2019	Darstellung angepasst

Bauherr **Gut Ringelsbruch Grundstückverwaltungs GmbH & Co.KG** vertr. d. Hrn. Kai Huttrop-Hage
 Projektname **20-004 Gut Ringelsbruch Renovierung und Nutzungsänderung**
 Ringelsbruch 1,3-6,8+9; 33106 Paderborn

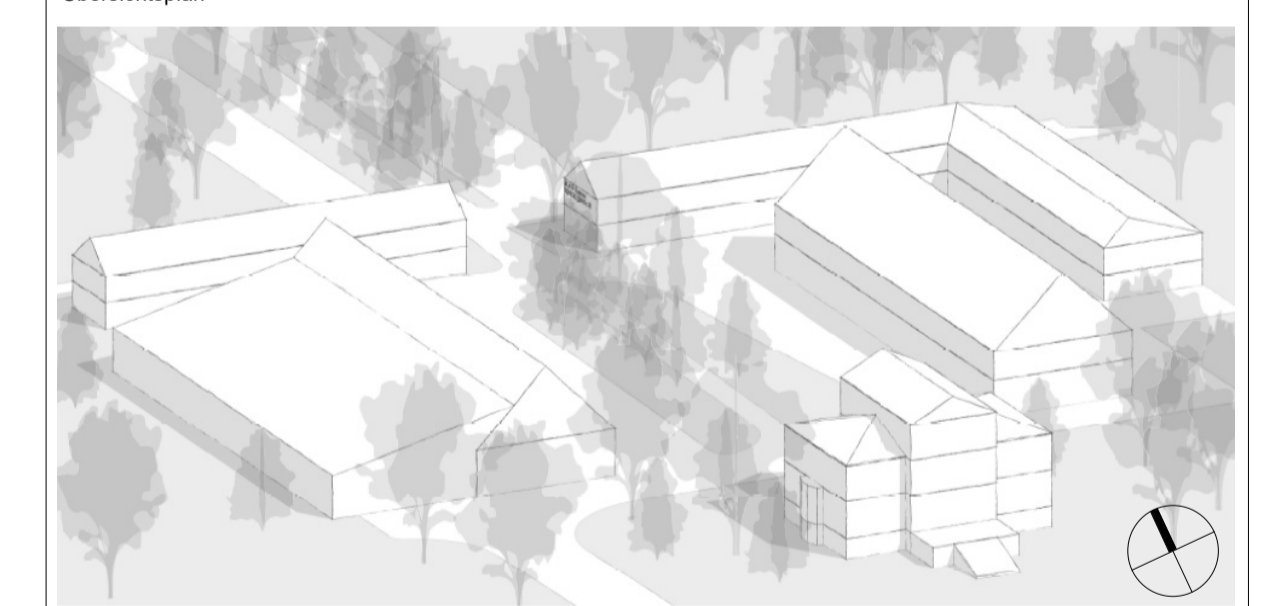

Phase **Entwurfsplanung**
 Planname **Torhaus Süd Grundrisse**
 Architekt **HOMANN ARCHITEKTEN**
 Untere Bahnhofstraße 28
 59929 Brilon / Alme
 Tel. 02964 968 30 - 0
 Tragwerksplanung
 Fachplaner

Fachplaner	Planphase	Planart	Standort	Ebene	Plannummer	Index
	A	EP	GR	GRB_TS	EG	002

Proj.-Nr. 20-004	Größe A1	Datum 31.08.2020 10:14:03	Maßstab 1:100
Gez. Arch. SP/RW	Phase LP 3	Index -	Plan-Nr. A-EP-GR-GRB_TS_002
Bestätigung Architekt / Fachplaner		Bestätigung Bauherr	
Unterschrift Architekt		Unterschrift Bauherr	