


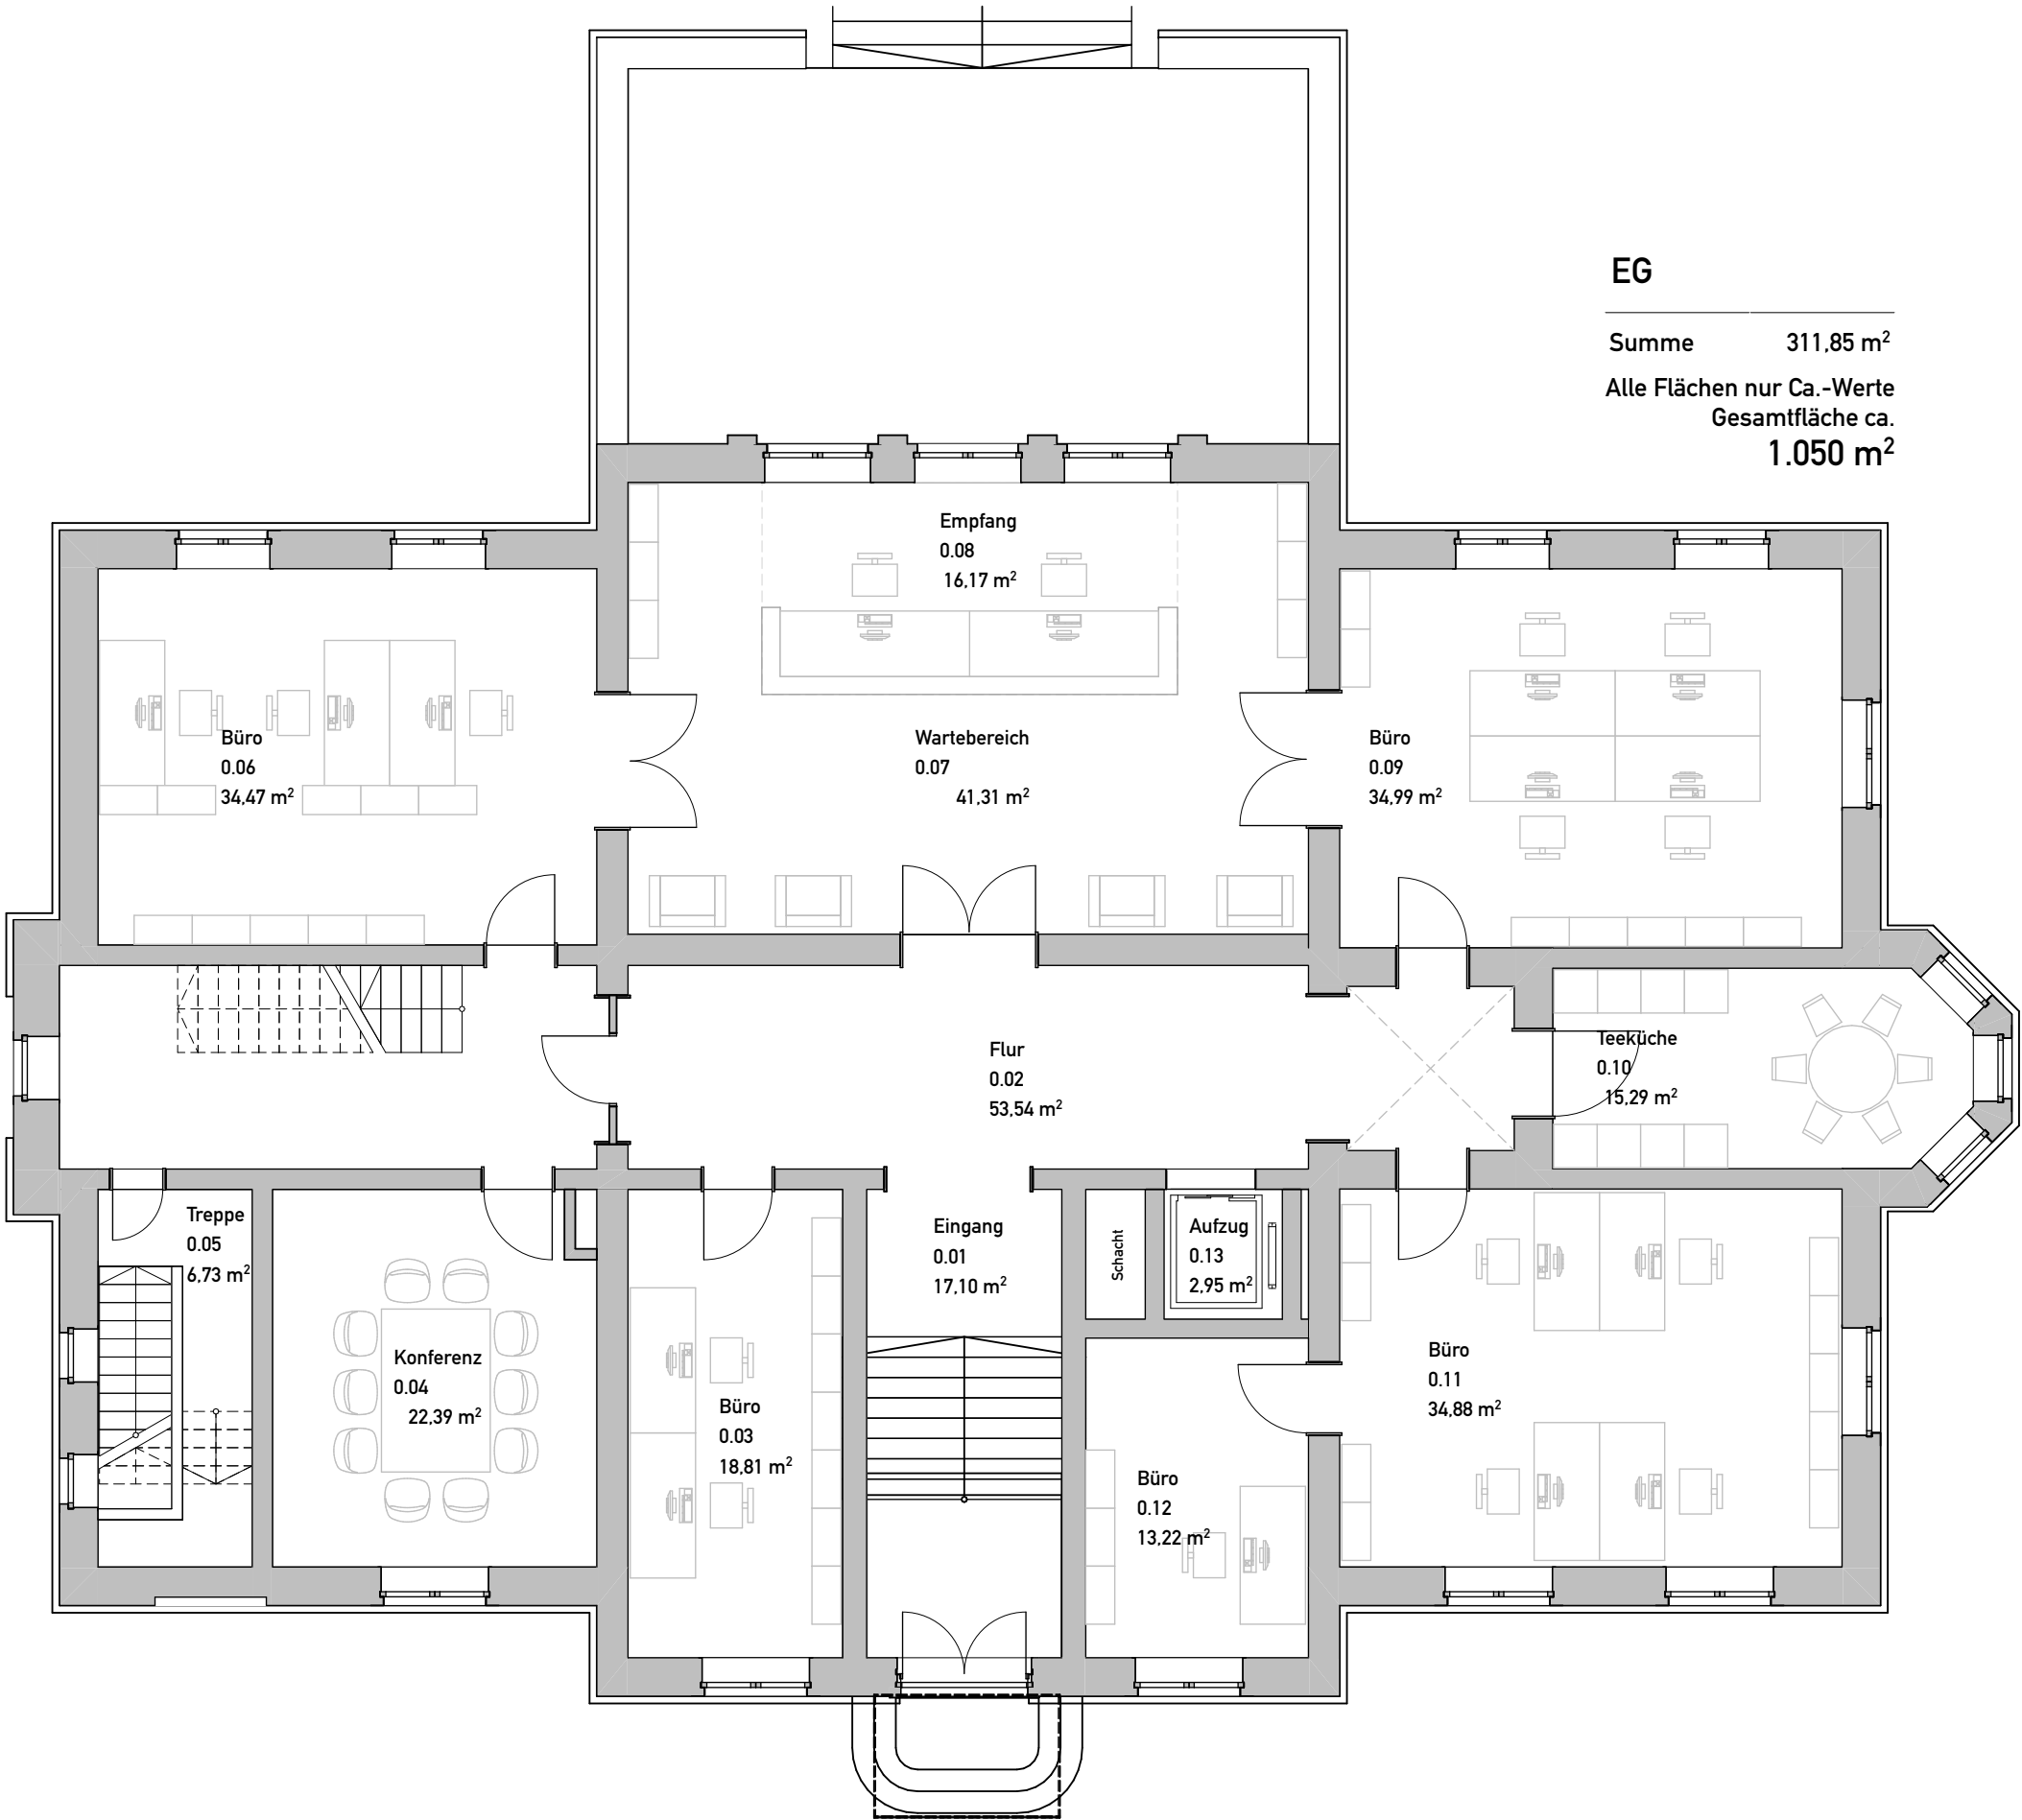

EG

Summe 311,85 m²
Alle Flächen nur Ca.-Werte
Gesamtfläche ca.
1.050 m²