


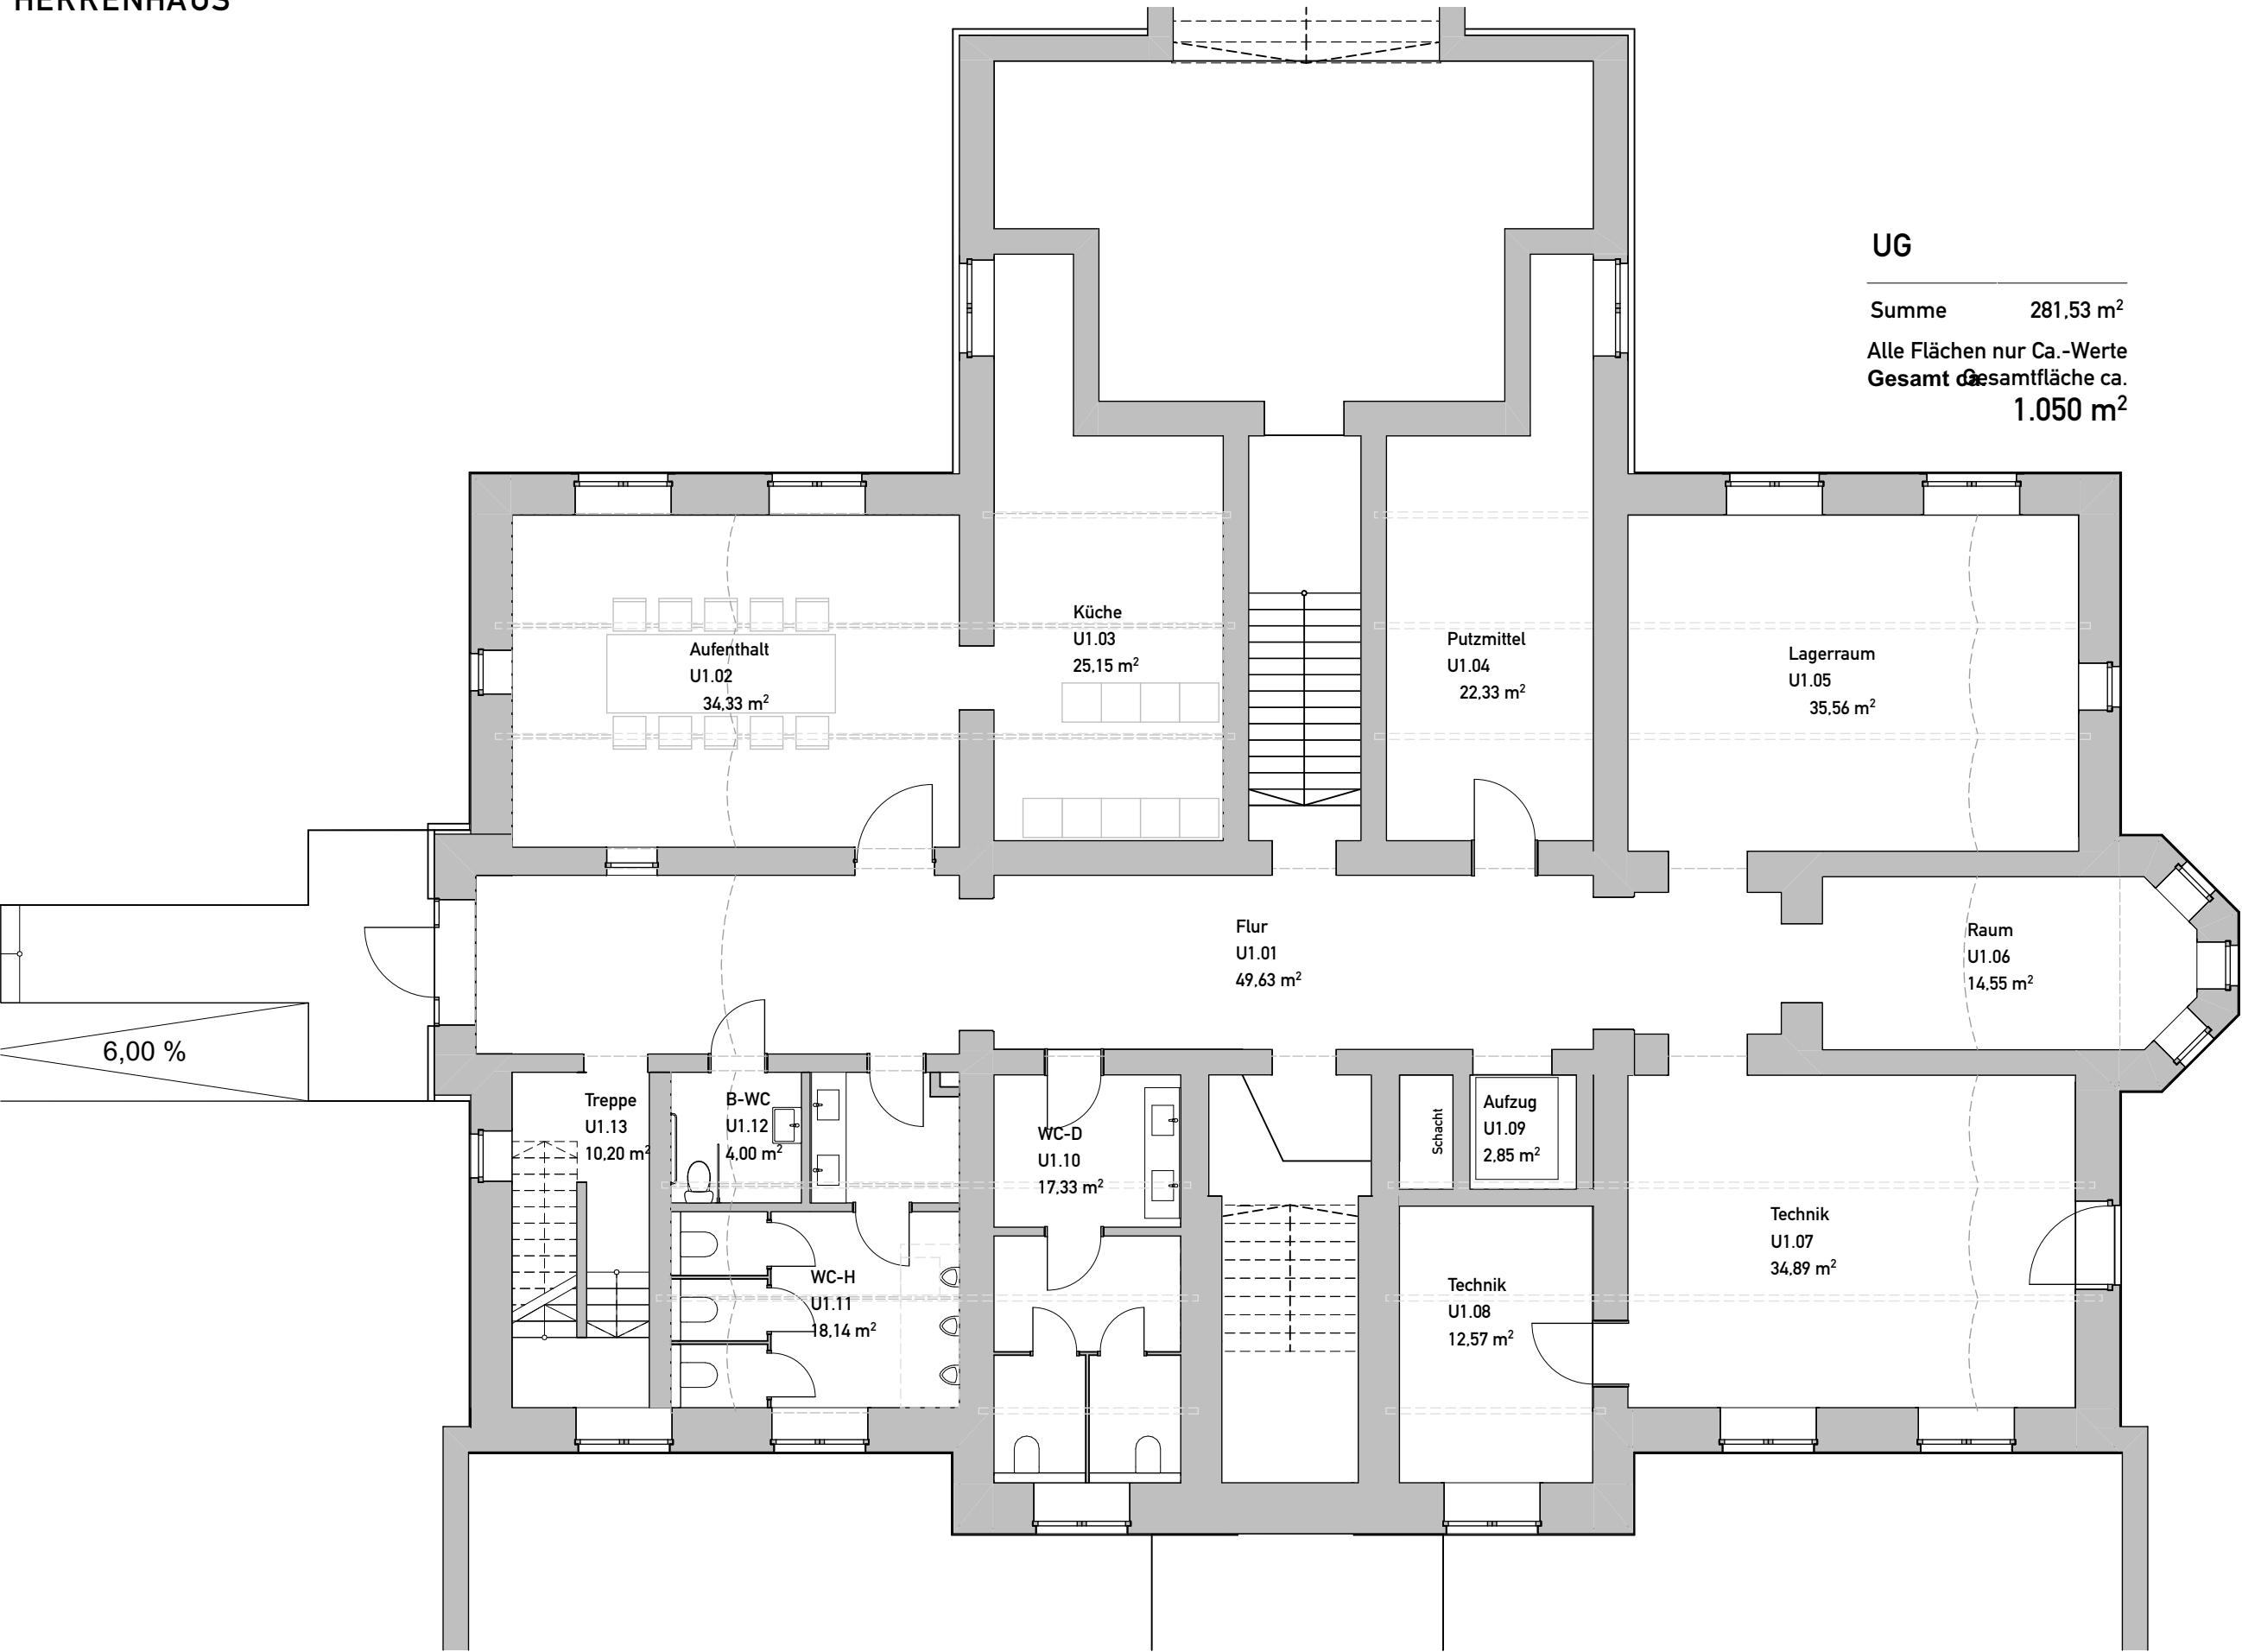

UG

Summe	281.53 m²
Alle Flächen nur Ca.-Werte	
Gesamt ca.	Gesamtfläche ca. 1.050 m²