

gesamte Träger abstrahlen + Brandschutzanstrich
Träger im Bereich der Kappendecken

Sockel und einzelne Steine vom Mauerwerk aufarbeiten lassen!
Böden neu + Höhen ausgleichen!
gesamte Träger abstrahlen + Brandschutzanstrich

Zu beachten:
Blaue Schrift beinhaltet Anmerkungen zum Bestand
Klärung, wo Rampen und Treppen als Zugänge benötigt werden
Spannschlösser an Stellen, wo Wände nach außen kippen
Wärmeschutz und Wanddicken evtl. ausreichend, wenn genügend Atmungsaktivität gegeben ist

1. OG:
Holzzwischendecke
Holzboden
Ca. 57 m²


Kappendecken bleiben, werden abgestrahlt!
keine Decke
Blindfenster ggf. durch Fenster ersetzen
Decken bei offener Aufsicht: Dämmung von Innen, dickere Balken, damit sie sichtbar bleiben
Holzbalkendecke
Steinplatten
Holzbalkendecke
kein Boden

Gesims kann bestehen bleiben

Index	Datum	Änderung

Bauherr **Gut Ringelsbruch Grundstückverwaltungs GmbH & Co.KG**
vertr. d. Hrn. Kai Huttrop-Hage

Projektname **20-004 Gut Ringelsbruch**
Renovierung und Nutzungsänderung
Ringelsbruch 1,3-6,8+9, 33106 Paderborn

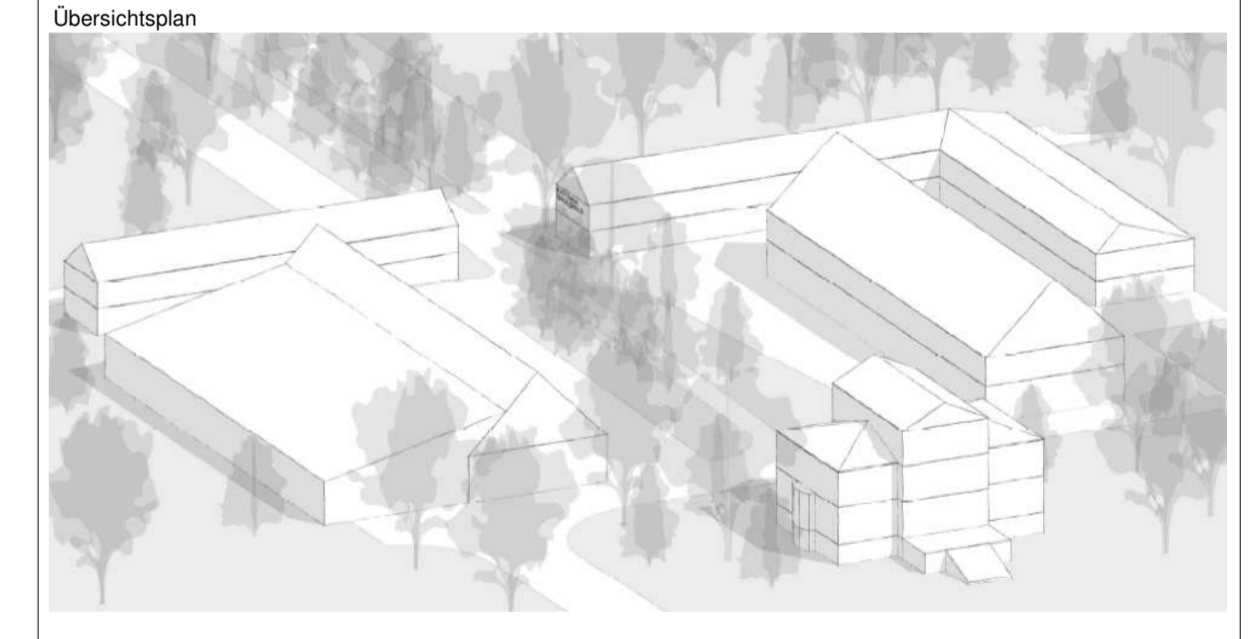

Phase

Planname **EG Torhaus Nord und West**

Architekt **HA HOMANN ARCHITECTS**
Homann Architects (Homann GmbH)
Keffeler Straße 26, 59929 Brilon
Tel. 02961 74469 - 100
office@homann-architects.com

Tragwerksplanung Friedhelm Kammengieser Dipl.-Ing. BDB
Unter der Tonne 13a, 59929 Brilon
Tel. 02961 2864
info@friedhelm-kammengieser.de

Fachplaner Wärmeschutz Volker Huckemann
Hauptstraße 57, 33154 Salzkotten
Tel. 05258 9374225
buero@v-huckemann.de

Projekt - Bauteil - Planungsphase - Planersteller - Planart - Ebene, Raum - Plannummer - Index
GR - - - EP - AR - EG - 00 - 001 -

Proj.-Nr. 20-004 Datum 07.06.2022 11:44:20 Gez. Arch. SA Maßstab 1:100 Größe

Bestätigung Architekt / Fachplaner Unterschrift Architekt Bestätigung Bauherr Unterschrift Bauherr