


Index	Datum	Änderung
	04.04.2025	Erstellung

Bauherr **Gut Ringelsbruch Grundstücksverwaltungs GmbH & Co.KG** vertr. d. Hm. Huttrop-Hage

Projektname **Gut Ringelsbruch**
Renovierung und Nutzungsänderung
Ringelsbruch 2-9 | 33106 Paderborn

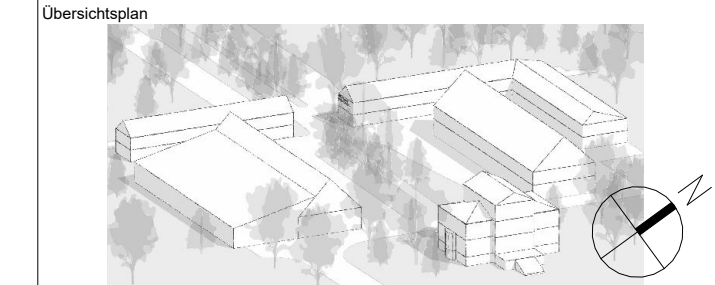

Phase **Vorschlag**

Planname **Ansicht**

Architekt **HOMANN ARCHITEKTEN** Untere Bahnhofstraße 28
59929 Brilon / Alme
Tel. 02964 968 30 - 0

Tragwerksplanung

Fachplanung TGA

Fachplaner	Planphase	Planart	Standort	Ebene	Plannummer	Index
A	VS	GR	GRB_A	EG	001	_

Proj.-Nr. 20-004	Größe 350 x 800	Datum 04.04.2025 12:33:20	Maßstab 1 : 100
---------------------	--------------------	------------------------------	--------------------

Gez. Arch. EH	Phase LP 2	Index -	Plan-Nr. 001
------------------	---------------	------------	-----------------

Bestätigung Architekt / Fachplaner

Bestätigung Bauherr

Datum, Unterschrift Architekt

Datum, Unterschrift Bauherr