

LEGENDE:
 Alle Höhenangaben beziehen sich auf OKFFB.
 Die Maße des Bestandsgebäudes basieren auf Bestandsplänen und sind vor Ort auf Übereinstimmung mit dem Gebäude zu überprüfen.

Alle Maße sind vom Unternehmer genau zu prüfen und zu vergleichen. Unstimmigkeiten sind der Bauleitung unverzüglich zu melden.

Dieser Plan gilt nur in Verbindung mit den Plänen des Statikers, der Fachingenieure und Fachfirmen.

Sämtliche Wände sind bis UK-Rohdecke bzw. Unterzug hochzuführen, sofern nicht anderweitig angegeben.


Sämtliche Durchbrüche in den Wänden und Decken sind nach der Installation gemäß den gültigen Brandschutzvorschriften zu schließen.

- | | |
|-----------------|---------|
| Verkehrsfläche | Bestand |
| Bürofläche | Abbruch |
| Sonderfläche | Neu |
| Konferenzfläche | |
| Sanitär | |

Index	Datum	Änderung
	04.04.2025	Erstellung

Bauherr **Gut Ringelsbruch Grundstücksverwaltungs GmbH & Co.KG** vertr. d. Hm. **Hutrop-Hage**

Projektname **Gut Ringelsbruch**
 Renovierung und Nutzungsänderung
 Ringelsbruch 2-9 | 33106 Paderborn

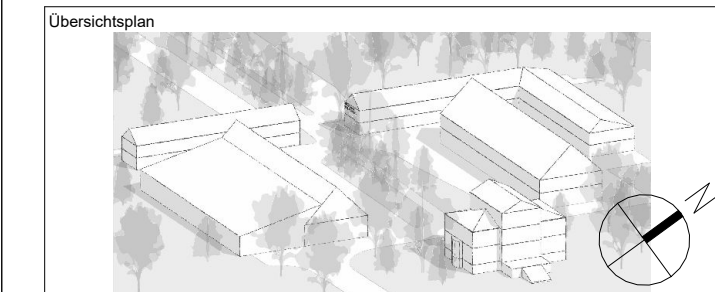

Phase **Vorschlag**

Planname **Schnitt**

Architekt **HOMANN ARCHITEKTEN** Untere Bahnhofstraße 28
 59929 Britten / Alme Tel. 02964 968 30 - 0

Tragwerksplanung

Fachplanung TGA

Fachplaner	Planphase	Planart	Standort	Ebene	Plannummer	Index
	A - VS - GR	GRB_A -	OG	-	003	-

Proj.-Nr. 20-004	Größe 350 x 800	Datum 04.04.2025 12:38:05	Maßstab 1: 100
Gez. Arch. EH	Phase LP 2	Index -	Plan.-Nr. 004

Bestätigung Architekt / Fachplaner
 Datum, Unterschrift Architekt

Bestätigung Bauherr
 Datum, Unterschrift Bauherr